BÂTIMENT KAYAK
ETAT PROJETE

Sud

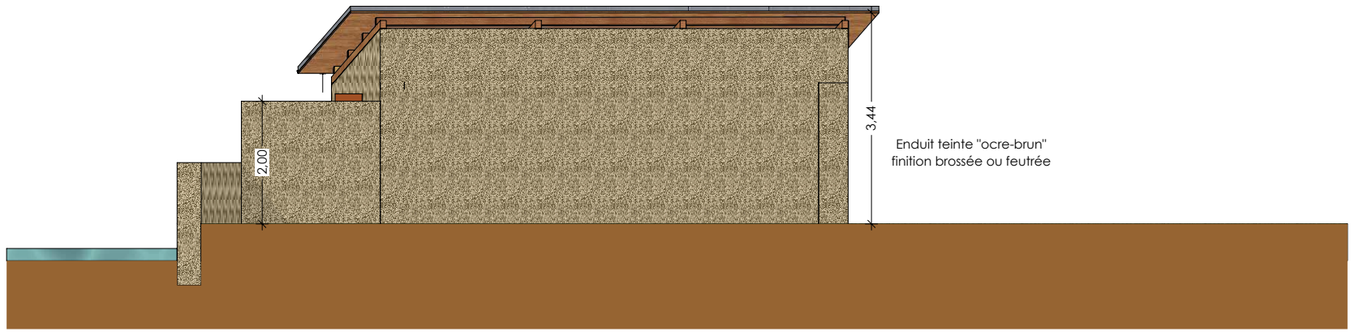

Est

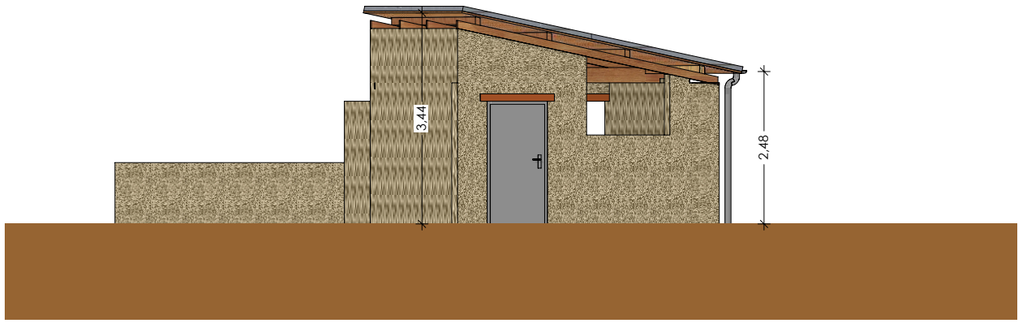

Ouest

Nord

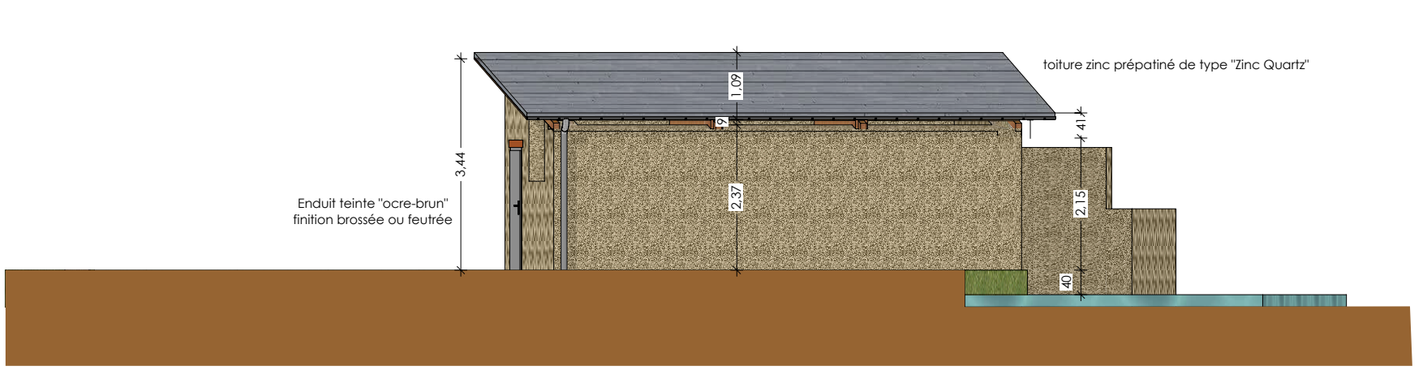

Rénovation et extension
du Parc Résidentiel de Loisirs (PRL)

ETUDE DE PROJET-DOSSIER DE CONSULTATION DES ENTREPRISES

PRO/DCE	Bâtiment Kayak Etat Projeté Façades	2021-05 CD	21
Janvier 2024		Ech : 1/100	

ATRIA Architectes
La Pyramide
7 bis Rue de la Plaine des Isles
89000 AUXERRE
Tél 03.86.51.25.24
Email: agence@atria-archi.com